



## COMUNE DI MONTE SAN GIACOMO

PROVINCIA DI SALERNO

---

### COPIA DI DELIBERAZIONE DELLA GIUNTA COMUNALE DELIBERA N. 47 DEL 08/08/2019

---

OGGETTO: APPROVAZIONE PROGETTO DI EFFICIENTAMENTO ENERGETICO -  
RELAMPING IMPIANTO SPORTIVO E PALAZZO MARONE - (ART.30 C.3 LETTERA a) D.L.  
N.34/2019) - CUPE92J19002290001

---

Il giorno 08/08/2019 alle ore 12.00 , nella sala delle adunanze della sede comunale, convocata con appositi avvisi, si è riunita la Giunta Municipale nelle forme di legge.

Presiede l' adunanza il Sindaco e sono rispettivamente presenti i Sigg.

---

<b>Cognome e Nome</b>	<b>Presente</b>
01 - Sindaco - ACETTA Raffaele	SI
02 - Assessore - CAPORRINO Antonio	SI
03 - Assessore - D'ALTO Angela	SI

---

Partecipa alla riunione il Segretario Generale incaricato alla redazione del verbale.

Il Presidente, constatato che gli intervenuti sono in numero legale, dichiara aperta la riunione ed invita i convocati a deliberare sull'oggetto sopraindicato.

### LA GIUNTA COMUNALE

Visto il D. Lgs. 18 agosto 2000, n. 267;

Premesso che sulla proposta della presente deliberazione hanno espresso parere favorevole:

O Per la regolarità tecnica:

IL RESPONSABILE

F.to: Geom. Pasquale MAROTTA

O Per la regolarità tecnico-contabile:

IL RESPONSABILE

F.to: Rag. Antonia SPINA



*Su relazione del Sindaco:*

**Premesso** che l'art. 30 del D.L. n. 34 del 30/04/2019 recante "Misure Urgenti di Crescita Economica e per la risoluzione di specifiche situazioni di crisi" convertito in L. n. 58 del 28/06/2019 ha disposto la concessione di contributi a favore dei Comuni per interventi di efficientamento energetico e sviluppo territoriale sostenibile rinviando ad apposito decreto del MISE la relativa assegnazione sulla base dei criteri di cui al comma 2 nel limite massimo di 500 milioni di Euro per l'anno 2019 a valere sul Fondo Sviluppo e Coesione (FSC) di cui all'art. 1 c. 6 L. n. 147 27/12/2013;

**Che** il Decreto D.G. del Ministero dello Sviluppo Economico del 14/05/2019 pubblicato in G.U. del 27/5/2019 ha reso effettivi i suddetti contributi per la realizzazione di progetti:

- Efficientamento energetico ivi compresi gli interventi volti all'efficientamento dell'illuminazione pubblica, al risparmio energetico degli edifici di proprietà pubblica nonché all'installazione di impianti per la produzione di energia e fonti rinnovabili;
- sviluppo territoriale sostenibile ivi compresi gli interventi in materia di mobilità sostenibile nonché gli interventi per l'adeguamento e la messa in sicurezza di scuole edifici pubblici e patrimonio comunale e per l'abbattimento delle barriere architettoniche.
- per i Comuni fino a 5000 abitanti il contributo ammonta ad € 50.000,00 sulla base della popolazione residente alla data del 1/1/2018 secondo i dati pubblicati dall'Istituto nazionale di statistica (Istat);

**Che** con Decreto D.G. del Ministero dello Sviluppo Economico del 10/07/2019 pubblicato in G.U. del 25/07/2019 sono state emanate le modalità per l'attuazione degli interventi dei suddetti contributi per la realizzazione di progetti;

**Che** l'Amministrazione Comunale con Delibera G.C. n. 44 del 05/07/2019, esaminate le proprie esigenze e priorità in merito all'individuazione e la realizzazione di un progetto inerente l'Efficientamento energetico degli impianti e degli immobili comunali, mediante l'utilizzo del predetto contributo, ha inteso dare atto d'indirizzo al Responsabile dei Lavori Pubblici-Tributi Geom. P. Marotta di predisporre la documentazione necessaria e ogni altra attività utile allo scopo, tenendo conto del termine perentorio fissato dal Ministero dello Sviluppo Economico al 31/10/2019 per l'inizio dei lavori;

**Che** al fine di confermare o meno la fattibilità degli interventi previsti è occorso espletare in loco opportune indagini preliminari e valutazioni tecniche di rito;

**Che** il R.U.P. sulla base delle indicazioni dell'Amm.ne Com.le con Determina n. 95 del 24/07/2019, ha predisposto le nomine inerenti gli incarichi professionali di progettazione ed individuazione direzione lavori per l'intervento di efficientamento energetico, risparmio ed installazione di impianti di produzione di energia da fonti rinnovabili sul patrimonio comunale: "Relamping Impianto Sportivo e Palazzo Marone", che formano l'oggetto del presente progetto definitivo-esecutivo per l'importo complessivo di € 50.000,00;

**Che** dalle visure delle mappe catastali si è accertato che le aree oggetto d'intervento risultano di proprietà comunale e la conformazione morfologica e geometrica delle opere oggetto d'intervento non evidenzia particolari problematiche circa l'accessibilità ai luoghi;

Tanto premesso;

**Visto** l'articolo 23 comma 4, circa l'omissione di uno o di entrambi i primi due livelli di progettazione ed il comma 8, del D.Lgs. 18 aprile 2016, n. 50 e ss.mm. ed ii., ove si dispone la composizione del progetto esecutivo;

**Atteso** che il progettista incaricato Geom. Vincenzo Cardamone dell'UTC ha elaborato il progetto definitivo-esecutivo dei lavori di "Efficientamento energetico (art. 30 c. 3 lett. a, D.L. n. 34/2019) - Relamping Impianto Sportivo e Palazzo Marone", presentando gli elaborati prescritti dagli articoli da 33 a 43 del d.P.R. 5 ottobre 2010, n. 207, per la parte ancora in vigore, e precisamente:

REL.01 - ELENCO ELABORATI

REL.02 - RELAZIONE GENERALE

REL.03 - RELAZIONE SPECIALISTICA IMPIANTO FOTOVOLTAICO

REL.04 - RELAZIONE CALCOLI ILLUMINOTECNICI

REL.05 - CAPITOLATO SPECIALE D'APPALTO

REL.06 - PIANO DI MANUTENZIONE DELL'OPERA

EC.01 - COMPUTO METRICO ESTIMATIVO  
EC.02 - ELENCO PREZZI UNITARI  
EC.03 - ANALISI PREZZI  
EC.04 - QUADRO ECONOMICO  
SIC.01 - PIANO DI SICUREZZA E COORDINAMENTO  
SIC.02 - STIMA INCIDENZA SICUREZZA  
TAV.1 - PIANTE INTERVENTI PALAZZO MARONE – Scala 1:100  
TAV.2 - PLANIMETRIA INTERVENTI CENTRO SPORTIVO COMUNALE – Scala 1:100

**Che** il progetto ha un importo complessivo di € 50.000,00 recante il seguente, Quadro Economico riepilogativo:

a) Importo per l'esecuzione dei lavori (comprensivo dei Piani di Sicurezza) ....	€ 42.964,93
a2) Importo per l'attuazione dei Piani di Sicurezza (non soggetti a ribasso d'asta)	€ 859,30
b) Spese tecniche, I.V.A. somme a disposizione dell'Amm/ne e varie .....	€ 7.036,07

**Visto** che il progetto definitivo-esecutivo di che trattasi è stato oggetto di verifica e validazione ai sensi art. 26 del Codice da parte del Responsabile Unico del Procedimento – Ufficio Tecnico Com.le, come da relativo verbale in data 06/08/2019, agli atti;

**Considerato** che la soluzione progettuale proposta determina in ogni dettaglio i lavori da realizzare ed il relativo costo previsto e che è sviluppata ad un livello di definizione tale che ogni elemento è identificabile in forma, tipologia, qualità, dimensione e prezzo, è corredata di apposito piano di manutenzione ed individua compiutamente i lavori da realizzare, nel rispetto delle esigenze, dei criteri, dei vincoli, degli indirizzi e delle indicazioni stabiliti;


**Dato atto** che, ai sensi dell'art. 3, legge 13 agosto 2010, n. 136, come modificata dal D.L. 12/11/2010, n. 187 convertito in L. 17/12/2010, n. 217, è stato acquisito il CUP E92J19002290001; Visto il D.Lgs. n. 50 del 18/04/2016, "Nuovo Codice dei Contratti Pubblici", così come modificato ed integrato con il successivo D.Lgs. n. 56/2017; - il d.P.R. 5 ottobre 2010, n. 207 Regolamento di esecuzione ed attuazione del decreto legislativo 12 aprile 2006, n. 163, recante «Codice dei contratti pubblici relativi a lavori, servizi e forniture in attuazione delle direttive 2004/17/CE e 2004/18/CE» per le parti ancora in vigore;

**Accertata** la competenza della Giunta Comunale in ordine all'adozione del presente provvedimento ai sensi dell'art. 48 del T.U. Enti Locali approvato con D.Lgs. 18 agosto 2000, n. 267, e successive modifiche ed integrazioni;

Con voti unanimi, resi nei modi e forme di legge;

#### DELIBERA

1. **la premessa** costituisce parte integrante ed essenziale del presente atto deliberativo nel quale si intende integralmente riportata e trascritta;
2. **di approvare** il progetto definitivo-esecutivo redatto Geom. Vincenzo CARDAMONE relativo alla realizzazione dei lavori di "**Efficientamento energetico (art. 30 c. 3 lett. a, D.L. n. 34/2019) - Relamping Impianto Sportivo e Palazzo Marone**", CUP E92J19002290001, come in premessa specificato per un importo complessivo di € 50.000,00 di cui € 42.964,93 per lavori a base d'asta (compresi € 859,30 per oneri di sicurezza non soggetti a ribasso) ed € 7.035,07 per somme a disposizione dell'Amm/ne, composto dagli elaborati indicati in premessa, che qui si intendono integralmente riportati e trascritti anche se non materialmente allegati;
3. **di dare atto** che l'intervento in oggetto è finanziato totalmente con i fondi stanziati con Decreto D.G. Ministero dello Sviluppo Economico del 14/05/2019, richiamato in premessa;
4. **di rimettere** copia del presente provvedimento al Responsabile del Servizio Finanziario, per quanto di sua competenza  
Con separata ed unanime votazione:
5. **di dichiarare**, ritenuta l'urgenza, la presente deliberazione immediatamente eseguibile, ex art. 134, comma 4 del TUEL D.Lgs. n. 267/2000.

 

Approvato e sottoscritto.

**F.to IL SEGRETARIO**

Dott.ssa DEL REGNO Maria Rosaria

---

**F.to IL PRESIDENTE**

Arch. Raffaele ACCETTA

---

---

**ATTESTATO DI INIZIO PUBBLICAZIONE**

Si attesta che copia della presente deliberazione viene:

pubblicata all'Albo Pretorio di questo comune per quindici giorni consecutivi a partire dalla data odierna;

Oggi stesso viene comunicata in elenco (Prot.N° ) lettera ai capigruppo consiliari ai sensi dell'art. 125 dl D.Lgs. 267/2000.

**F.to Il Segretario Comunale**

(Dott.ssa DEL REGNO Maria Rosaria)


---

E' copia conforme all'originale per uso amministrativo

Dalla residenza comunale, li 12/08/2019

**IL SEGRETARIO COMUNALE**

Dott.ssa DEL REGNO Maria Rosaria

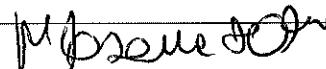

---

**ESITO CONTROLLO ED ESECUTIVITA'**

Il sottoscritto Segretario Generale attesta che la presente deliberazione:

E' dichiarata immediatamente esecutiva il 08/08/2019 ai sensi dell'Art.134 comma 4° del D.Lgs n°267 del 18/08/2000.

**F.to Il Segretario Comunale**

(Dott.ssa DEL REGNO Maria Rosaria)

---